

04007730610980008

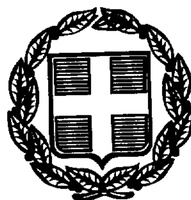

ΕΦΗΜΕΡΙΣ ΤΗΣ ΚΥΒΕΡΝΗΣΕΩΣ

ΤΗΣ ΕΛΛΗΝΙΚΗΣ ΔΗΜΟΚΡΑΤΙΑΣ

ΤΕΥΧΟΣ ΤΕΤΑΡΤΟ — Αρ. Φύλλου 773

6 Οκτωβρίου 1998

ΠΕΡΙΕΧΟΜΕΝΑ

ΑΠΑΛΛΟΤΡΙΩΣΕΙΣ

ΑΠΟΦΑΣΕΙΣ

Αριθ. 1091877/6869/0010 (1)

Αναγκαστική απαλλοτρίωση ακινήτων για την: 1) διαπλάτυνση του αυτοκινηδρόμου Αθηνών-Κατερίνης, τμήμα Διασταύρωση Σκοτίνας-Σ.Σ. Λιτοχώρου από χ.θ. 13+948,32 -χ.θ. 14+721,20 για την κατασκευή του παράπλευρου δρόμου SΔυτ. 5 και 2) βελτίωση του καθέτου δρόμου στη χ.θ. 14-847,12 του αυτοκινητοδρόμου (τμήματος Διασταύρωση Σκοτίνας-Σ.Σ. Λιτόχωρο) από χ.θ. 0+069,50 έως χ.θ. 0+243,00 για την σύνδεση αυτού με τον παράπλευρο δρόμο SΔυτ. 5.

ΟΙ ΥΠΟΥΡΓΟΙ
ΟΙΚΟΝΟΜΙΚΩΝ, ΠΕΡΙΒΑΛΛΟΝΤΟΣ, ΧΩΡΟΤΑΞΙΑΣ ΚΑΙ ΔΗΜΟΣΙΩΝ ΕΡΓΩΝ ΚΑΙ ΓΕΩΡΓΙΑΣ

Έχοντας υπόψη:

1. Τις διατάξεις του Ν.Δ/τος 797/1971 «περί αναγκαστικών απαλλοτριώσεων» σε συνδυασμό με τις διατάξεις του Β. Δ/τος 139/1971 «περί της αρμοδιότητος των νομαρχών προς κήρυξιν αναγκαστικών τινων απαλλοτριώσεων».

2. Τις διατάξεις του άρθρου 23 του από 25.11.1929 Διατάγματος «περί κωδικοποιήσεως των περί κατασκευής και συντηρήσεως οδών κειμένων διατάξεων».

3. Τις διατάξεις του άρθρου 1 του Ν. 653/1977 «περί υποχρεώσεως των παροδίων ιδιοκτητών δια την διάνοιξη Εθνικών οδών κ.λ.π.», όπως συμπληρώθηκαν με τις παρ. 9 και 10 του άρθρου 62 του Ν. 947/1979 και την παρ. 4 του άρθρου 9 του Ν. 960/1979, για την εκτέλεση των οποίων εκδόθηκε το Π.Δ. 929/1979.

4. Την Δ12/0/31426/22.2.1994 απόφαση του Υπουργού Περιβάλλοντος, Χωροταξίας και Δημοσίων Έργων, σχετικά με την εφαρμογή του άρθρου 1 του ν. 653/77.

5. Τις διατάξεις του άρθρου 34 του Ν. 2040/1992.

6. Το Ν. 1558/85 «Κυβέρνηση και Κυβερνητικά όργανα».

7. Την 1107147/1239/0006Α/4.10.1996 (ΦΕΚ 922/7.10.1996 Τ. Β'.) κοινή απόφαση του Πρωθυπουργού και του Υπουργού Οικονομικών, σχετικά με ανάθεση αρμοδιοτήτων στους Υφυπουργούς Οικονομικών.

8. Την υπ' αριθμ. 2190/28.5.1998 απόφαση του Δ/ντή Δασών Κ. Μακεδονίας άδειας επέμβασης σε δασικές εκτάσεις, αποφασίζουμε:

Κηρύσσουμε την αναγκαστική απαλλοτρίωση, για λόγους δημόσιας ωφέλειας και ειδικότερα για την:

1) Διαπλάτυνση του αυτοκινητοδρόμου Αθηνών-Κατερίνης, τμήμα Διασταύρωση Σκοτίνας-Σ.Σ. Λιτοχώρου από χ.θ. 13+948,32-χ.θ. 14+721,20 για την κατασκευή του παράπλευρου δρόμου SΔυτ.5 και

2) Βελτίωση του καθέτου δρόμου στη χ.θ. 14+847,12 του αυτοκινητοδρόμου (τμήματος Διασταύρωση Σκοτίνας-Σ.Σ. Λιτοχώρου) από χ.θ. 0+069,50 έως χ.θ. 0+243,00 για την σύνδεση αυτού με τον παράπλευρο δρόμο SΔυτ.5, έκτασης συνολικού εμβαδού 32.543 μ2 που βρίσκεται στο νομό Πιερίας και εικονίζεται με κλίμακα 1:1.000 στο από Ιανουρίου 1997 και με αρ. σχεδίου Κ. 1 κτηματολογίου διάγραμμα και στον αντίστοιχο κτηματολογικό πίνακα της Διεύθυνσης Συγκοινιακών Έργων τ. 3ης ΠΥΔΕ/2η ΔΕΚΕ Θεσσαλονίκης του Υπουργού Περιβάλλοντος, Χωροταξίας και Δημοσίων Έργων, τα οποία έχει συντάξει ο τοπογράφος-μηχανικός Απόστολος Τσιτσιπλάμης και έχει θεωρήσει ο Διευθυντής της Διεύθυν-

σης Απαλλοτριώσεων και Τοπογραφήσεων 9Δ12) του εν λόγω Υπουργείου Κ. Δεσύπρης, στις 11.6.1997.

Στην έκταση που απαλλοτριώνεται προβάλλουν δικαιώματα κυριότητας οι:

1) Δήμος Λιτοχώρου, 2) Κιτριώτης Γεώργιος κλπ.

Στην έκταση που απαλλοτριώνεται δεν περιλαμβάνονται οι εκτάσεις εκείνες οι οποίες στα κτηματολογικά στοιχεία φέρονται ότι ανήκουν στο Δημόσιο.

Η απαλλοτρίωση κηρύσσεται υπέρ του Δημοσίου και με δαπάνη: α) του Δημοσίου που θα αντιμετωπισθεί με δαπάνες του προγράμματος Δημοσίων Επενδύσεων για έργα αρμοδιότητας Γενικής Γραμματείας Δημοσίων Έργων (αριθμός έργου 9371522, ΣΑΕ 071/2) και β) των παρόδιων ιδιοκτητών που ωφελούνται με τις προϋποθέσεις του νόμου, χαρακτηρίζεται δε ως κατεπείγουσα.

Η απόφαση αυτή να δημοσιευθεί στην Εφημερίδα της Κυβερνήσεως.

Αθήνα, 7 Σεπτεμβρίου 1998

ΟΙ ΥΠΟΥΡΓΟΙ

Ο ΥΦΥΠΟΥΡΓΟΣ ΟΙΚΟΝΟΜΙΚΩΝ
Γ. ΔΡΥΣ

ΠΕΡΙΒΑΛΛΟΝΤΟΣ, ΧΩΡΟΤΑΞΙΑΣ ΚΑΙ ΔΗΜΟΣΙΩΝ ΕΡΓΩΝ
Κ. ΛΑΛΙΩΤΗΣ

ΓΕΩΡΓΙΑΣ
ΣΤΕΦ. ΤΖΟΥΜΑΚΑΣ

Αριθ. 11253 (2)

Παραχώρηση δρόμων σε κοινή Χρήση στην Κοινότητα Σκαφιδιάς Ν. Ηλείας.

Ο ΝΟΜΑΡΧΗΣ ΗΛΕΙΑΣ

Έχοντας υπόψη:

1. Τις διατάξεις του από 17.71923 Ν.Δ. «περί σχεδίων πόλεων και κομών του Κράτους» όπως τροποποιήθηκε και συμπληρώθηκε μεταγενέστερα.

2. Τις διατάξεις του Ν. 3200/55 «περί Διοικητικής Αποκεντρώσεως» όπως τροποποιήθηκαν και συμπληρώθηκαν.

3. Τις διατάξεις του Α.Ν. 318/68 όπως τροποποιήθηκαν και συμπληρώθηκαν με το Ν.Δ. 1018/71.

4. Τις διατάξεις του Β.Δ. 712/70 «περί καθορισμού των διατηρουμένων αρμοδιοτήτων του Υπουργού Δημοσίων Έργων, που εκδόθηκε κατόπιν του Ν.Δ. 532/70, όπως τροποποιήθηκαν και συμπληρώθηκαν με τα Β.Δ. 677/71 και 198/72.

5. Τις διατάξεις του Ν. 1032/80 «περί συστάσεως Υ.Χ.Ο.Π.».

6. Τις διατάξεις του Ν. 1337/83 «περί επεκτάσεως πολεοδομικών σχεδίων».

7. Τις διατάξεις του Ν. 1577/85 ΦΕΚ 210/Α/18.12.1985 «περί Γ.Ο.Κ.» όπως προστέθηκε με το Ν. 2081/92 (154/Α).

8. Τις διατάξεις του άρθρου 29Α του Ν. 1558/85 Κυβέρνηση και Κυβερνητικά όργανα (137Α) όπως προστέθηκε με το Ν. 2081/92 (154Α).

9. Τις διατάξεις του Π.Δ. 183/86 ΦΕΚ 70/Α/10.6.1986 και τις Εγκ. 117/86 και 119/86 του Υ.ΠΕ.ΧΩ.ΔΕ «σχετικά με έγκριση τροποποιήσεων και καθορισμού όρων δόμησης από τους Νομάρχες».

10. Το από 24.4.1985 Π.Δ. ΦΕΚ 181/Α/3.5.1985 «Δόμηση σε οριοθετημένους οικισμούς».

11. Την αρ. Αποφ. Νομάρχη 2701/21.7.1988 ΦΕΚ 570/Δ/4.8.1988, την αναθ. ΦΕΚ 440/Δ/26.6.1989 την 11435/26.7.1996 ΦΕΚ 885/Δ/19.8.1996,.

12. Τις διατάξεις του Ν. 2218/94 όπως αυτές αντικαταστάθηκαν, τροποποιήθηκαν και συμπληρώθηκαν με τις διατάξεις του Ν. 2240/94 και του Ν. 2307/95.

13. Την απόφαση 10/95 του Νομαρχιακού Συμβουλίου Ηλείας με την οποία ψηφίστηκε ο Οργανισμός Λειτουργίας της Ν.Α. Ηλείας που δημοσιεύθηκε στο ΦΕΚ 314/25.4.1995 Τ.Β.

14. Την αριθμ. 8/2.1.1998 απόφασή μας περί ορισμού βοηθών Νομάρχη.

15. Την αριθμ. πρωτ. οικ. 1085/6.2.1998 απόφαση Νομάρχη Ηλείας «Σχετικά με εξουσιοδότηση υπογραφής αποφάσεων κλπ «ΜΕ ΕΝΤΟΛΗ ΝΟΜΑΡΧΗ».

16. Την αριθμ. 18/97 και 3/98 απόφαση του Κοινοτικού Συμβουλίου Σκαφιδιάς με την οποία αποδέχεται τους δρόμους για δημιουργία κοινοτικών.

17. Το τοπογραφικό διάγραμμα που συνοδεύει την απόφαση μας αυτή με κλίμακα 1:500 και υπογράφεται από την αρχ/των Μηχανικό Ελισάβετ Μητρολιού-Λάγιου με ημερομηνία Οκτώβριος 1997 στο οποίο απεικονίζεται η παραχωρηθείσα έκταση για δημιουργία κοινοτικών δρόμων με πλάτος 6,00μμ και 4,00μ πρασιά.

18. Την αρ. 8452/98 εισήγηση της υπηρεσίας.

19. Την αριθμ. πρωτ. 6927/98 απόφαση Νομάρχη Ηλείας «Σχετικά με συγκρότηση Συμβουλίου Χ.Ο.Π. (Ν. Ηλείας).

20. Την σύμφωνα γνώμη του Συμβουλίου Χ.Ο.Π. που διατυπώθηκε στο αριθμ. 7/98 πρακτικό του, αποφασίζουμε:

Εγκρίνουμε την παραχώρηση της οικοπεδικής εκτάσεως για δημιουργία κοινοτικών οδών με τα στοιχεία (Α, Β, Β' Α') (Ζ, Ζ', Η, Θ, α, Ζ), (Αα, Ο, β, Αβ), (ξ, γ,δ,ε,ξ,), (μ, ν, κ, λ', μ'), (κ', η', θ' ι, Σ, Τ, κ), πλάτους 6,00μ και 4,00μ πρασιά, εντός της ιδιοκτησίας «ΦΑΙΣΤΟΣ» ΕΠΕ, με όρους δόμησης τους προβλεπομένους από το Δ/γμα της 24.4.85, όπως λεπτομερώς απεικονίζεται στο τοπογραφικό που συνοδεύει την απόφασή μας αυτή και αποτελεί παράρτημά της.

Η απόφαση αυτή, που ισχύει από την δημοσιευσή της, να δημοσιευθεί στην Εφημερίδα της Κυβερνήσεως, και το σχέδιο που την συνοδεύει θα αναρτηθεί στο κτίριο της πολεοδομίας επί 15 ημέρες μετά την δημοσίευση.

Από τις διατάξεις της παρούσης απόφασης δεν προκαλείται δαπάνη σε βάρος της Κοινότητας.

Κατά της αποφάσεως αυτής επιτρέπεται προσφυγή σύμφωνα με τη Ε 42/93 του Υ.ΠΕ.ΧΩ.ΔΕ.

Πύργος, 4 Σεπτεμβρίου 1998

Ο ΝΟΜΑΡΧΗΣ
ΘΑΝ. ΡΑΛΛΗΣ

ΚΟΙΝΟΤΙΚΟΣ ΔΡΟΜΟΣ ΠΛ. 5.00 m

ΙΔΙΟΚΤΗΣΙΑ ΙΩΑΝΝΗ ΓΑΛΑΝΗ ΤΟΥ ΝΙΚΟΛΑΟΥ

ΙΔΙΟΚΤΗΣΙΑ ΔΗΜΗΤΡΗ ΜΠΑΜΠΙΛΗ

ΙΔΙΟΚΤΗΣΙΑ ΚΕΖΤΑ ΜΠΑΜΠΙΛΗ

ΙΔΙΟΚΤΗΣΙΑ ΛΙΟΥΤΣΗ ΣΥΡΑΝΙΗΣ

ΙΔΙΩΤΙΚΟΣ ΔΡΟΜΟΣ

ΚΟΙΝΟΤΙΚΟΣ ΔΡΟΜΟΣ ΠΛ. 6.00 m

ΚΟΙΝΟΤΙΚΟΣ ΔΡΟΜΟΣ ΠΛ. 5,00 m

ΚΟΙΝΟΤΙΚΟΣ ΔΡΟΜΟΣ ΠΛ. 6.00 m

244.57

209,50

ΚΟΙΝΟΤΙΚΟΣ ΔΡΟΜΟΣ ΠΛ. 6.00 m

230.97

145.11

ΙΔΙΟΚΤΗΣΙΑ ΜΟΥ ΣΤΑΚΗ

ΚΟΙΝΟΤΙΚΟΣ ΔΡΟΜΟΣ

ΥΦΙΣΤΑΜΕΝΟΙ ΑΚΡΟΙ

ΠΑΡΑΛΙΑΚΟΣ ΔΡΟΜΟΣ ΠΛ. 5.00

ΔΕΞΑΜΕΝΗ

ΜΑΡΟΚΙΑ

ΠΑΡΑΛΙΑ

ΘΑΛΑΣΣΑ

ΜΠΑΟΚΙΑ ΧΕΙΜΑΡΡΟΣ ΙΑΡΔΑΝΟΣ

0.00

ΒΕΒΑΙΩΣΗ

Ο Πρόεδρος της Κοινότητας Σκαφιδι
Βεβαιώνω ότι το παρόν Τοπογραφικό Δια
οδεύει την υπ' αρ 10/1998 απόφαση του
...βουλίου και είναι το αναρτηθέν στην
...-1998 έως 23-6-1998 (για 15 ημ
...ιο ενστάσεις υποβλήθηκε.

Ο ΠΡΟΕΔΡ



ΚΟΙΝΟΤΙΚΟΣ ΔΡΟΜΟΣ ΠΡΟΣ ΠΑΡΑΛΙΑ ΠΛ. 8,00 μ

ΚΟΙΝΟΤΙΚΟΣ ΔΡΟΜΟΣ ΠΛ. 6,00

ΚΟΙΝΟΤΙΚΟΣ ΔΡΟΜΟΣ ΠΛ. 6,00

υφιστάμενη δική μας περίφραξη

πίσω είσοδος προς μαγαζί

ΜΑΓΑΖΙ

ΙΣΟΓΕΙΑ ΚΑΤΟΙΚΙΑ

μάντρα

ΕΚΚΛΗΣΑΚΙ

ΚΟΙΝΟΧΡΗΣΤΟΣ ΧΩΡΟΣ

ΥΦΙΣΤΑΜΕΝΟΙ ΘΑΜΝΟΙ

ΤΣΙΜΕΝΤΟΔΡΟΜΟΣ

ΛΙΜΑΝΑΚΙ

ΘΑΛΑΣΣΑ

ΠΛ. 5,00 μ

ΣΗΜΕΙΩΣΗ

1) Οι διαστάσεις δύναται να
2) Τα σκιαγραφημένα τμήμ
που παραχωρούνται πλά
ταμμία οικονομική επ
Κοινότητας.

ΔΗΛΩΣΗ ΙΔΚ

Η υπογεγραμμένη Φ
εκπρόσωπος της ιδιοκτ
"ΦΑΙΣΤΟΣ ΕΠΕ" του γ
ται στο Τοπογραφικό αυ
με στοιχεία (Α,Β,Β',Γ,Δ,Ε,Ζ
Ν,Ξ,Ο,Π,Ρ,Σ,Σ',Τ,Υ,Φ,Χ,Ψ,Ω,
Α7, Α8, Α9, Α). δηλώ ότι
υποδειχθεί από εμένα τ
υλοποιηθεί ορθά


Η Δ



ΚΛΙΜΑΚΑ 1:500

διος Ηλείας
διάγραμμα συν-
κοινοτικού
Κοινότητα
ημέρες)

ΔΡΟΣ

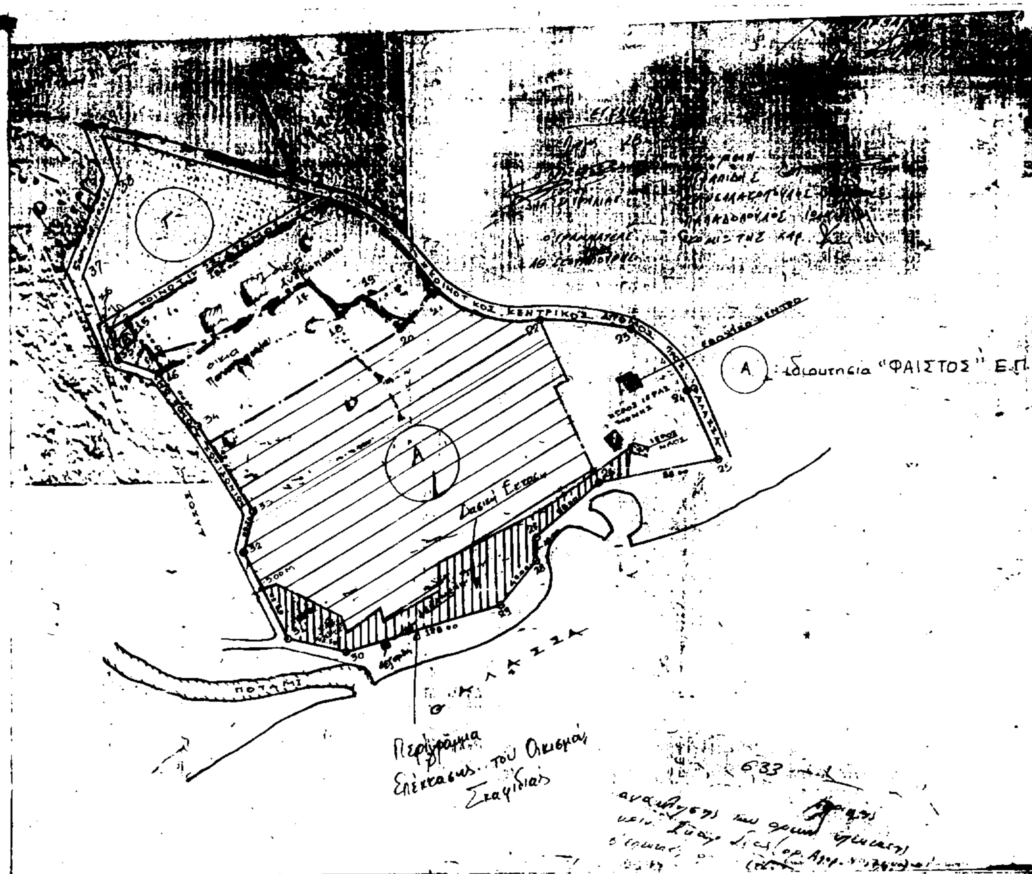

εργοδοτης: 'ΦΑΙΣΤΟΣ. ΕΠΕ.

εργο: ΠΑΡΑΧΩΡΗΣΗ ΔΡΟΜΩΝ ΣΕ ΚΟΙΝΗ ΧΡΗΣΗ

θεση: ΟΙΚΙΣΜΟΣ "ΣΚΑΦΙΔΙΑΣ" ΗΛΕΙΑΣ

μελετητες: ΕΛΙΣΑΒΕΤ ΜΗΤΡΟΛΙΟΥ-ΛΑΓΙΟΥ

ΕΘΝΙΚΟ ΤΥΠΟΓΡΑΦΕΙΟ
Για τεχνικούς λόγους το σχεδιάγραμμα έγινε σμίκρυνση κατά ποσοστό 40 %

θεμα σχεδιου: ΤΟΠΟΓΡΑΦΙΚΟ ΔΙΑΓΡΑΜΜΑ	αριθμος σχεδιου ΣΧ.

κλιμακες: 1:500

περιοδος μελετης: ΟΚΤΩΒΡΙΟΣ 1997

υπογραφη	σφραγιδα
	ΕΛΙΣΑΒΕΤ Γ. ΜΗΤΡΟΛΙΟΥ-ΛΑΓΙΟΥ ... ΑΓ. ΝΙΚΟΛΑΟΥ 61 - ΠΑΤΡΑ - 224.223

...νται να έχουν απόκλιση 1%
...α τμήματα είναι δρόμοι
...αι πλάτους ... χωρίς
...ική επιβάρυνση της

...ΣΗ ΙΔΙΟΚΤΗΤΗ
...ών Φραγάτη
διοκτήτριας ΕΤΑΙΡΕΙΑΣ
του γηπέδου που φαίνε-
...ικό αυτό Διάγραμμα
3,Γ,Δ,Ε,Ζ,Ζ',Η,Θ,Ι,Κ,Λ,Μ,
Χ,Ψ,Ω,Α1,Α2,Α3,Α4,Α5,Α6,
...ω στι τα όρια έχουν
...ένα την ίδια και έχουν

Η Δηλούσα

ΕΓΚΡΙΝΕΤΑΙ
Πύργος 24/7/98
ο πρόεδρος — τα μέλη
Γ. Κοτίνη — 1. Αλεξόπουλος Γ.
ο γραμματέας — 2. Αγγελίδης
Λ. Γαραυγιώτη — 3. Βοτζιάς Θ.
4. Κουρούμαλος Ν.

Παραχώρηση δρόμων σε κοινή χρήση στην Κοινότητα Σκαφιδιάς
1/9/98

ΑΘ. ΡΑΛΛΗΣ

Αριθ. 2523 (2429) (3)

Τροποποίηση Ρυμοτομικού σχεδίου Γαρδικίου Ν. Τρικάλων.

Ο ΝΟΜΑΡΧΗΣ ΤΡΙΚΑΛΩΝ

Έχοντας υπόψη:

1. Τις διατάξεις του Ν. Δ/τος 17.7.23 «Περί σχεδίων πόλεων...», όπως τροποποιήθηκαν και συμπληρώθηκαν μεταγενέστερα και ειδικώτερα τα άρθρα 3,29 και 70.

2. Τις διατάξεις του Ν. 1337/83 και του Ν. 1512/85.

3. Το Π.Δ. 183/86 (ΦΕΚ 70Α) και ειδικώτερα την παραγ. 1 του άρθρου 1 αυτού.

4. Τις διατάξεις του Ν. 2218/94 (ΦΕΚ 90Α/94) και του Ν. 2240/94 (ΦΕΚ 153Α/94).

5. Την αρ. 1307/12.4.1993 απόφαση Νομάρχη «Έγκριση Τοπικού Ρυμοτομικού σχεδίου στο Γαρδίκι Ν. Τρικάλων».

6. Τις υπ' αρ. 30/1995 και 24/1997 αποφάσεις του Κοινοτικού Συμβουλίου Γαρδικίου.

7. Την αρ. 9/πρακτ. 8/6.8.1998 θετική γνωμοδότηση του ΣΧΟΠ, αποφασίζουμε:


Εγκρίνουμε τροποποίηση του Ρυμοτομικού σχεδίου Γαρδικίου στην ενότητα Β του Τοπικού Ρυμοτομικού σχεδίου με την μετατόπιση Ρυμοτομικών γραμμών και της πλατείας όπως φαίνεται στα συνημμένα σχεδιαγράμματα.

Από τις διατάξεις της απόφασης αυτής δεν προκαλείται δαπάνη σε βάρος του Προϋπολογισμού της Κοινότητας.


Η απόφαση αυτή με το σχεδιάγμαμμα που την συνοδεύει να δημοσιευθεί στην Εφημερίδα της Κυβέρνησης.

Τρίκαλα, 28 Αυγούστου 1998

Ο Νομάρχης
ΣΤΕΦΑΝΟΣ ΠΑΤΡΑΜΑΝΗΣ

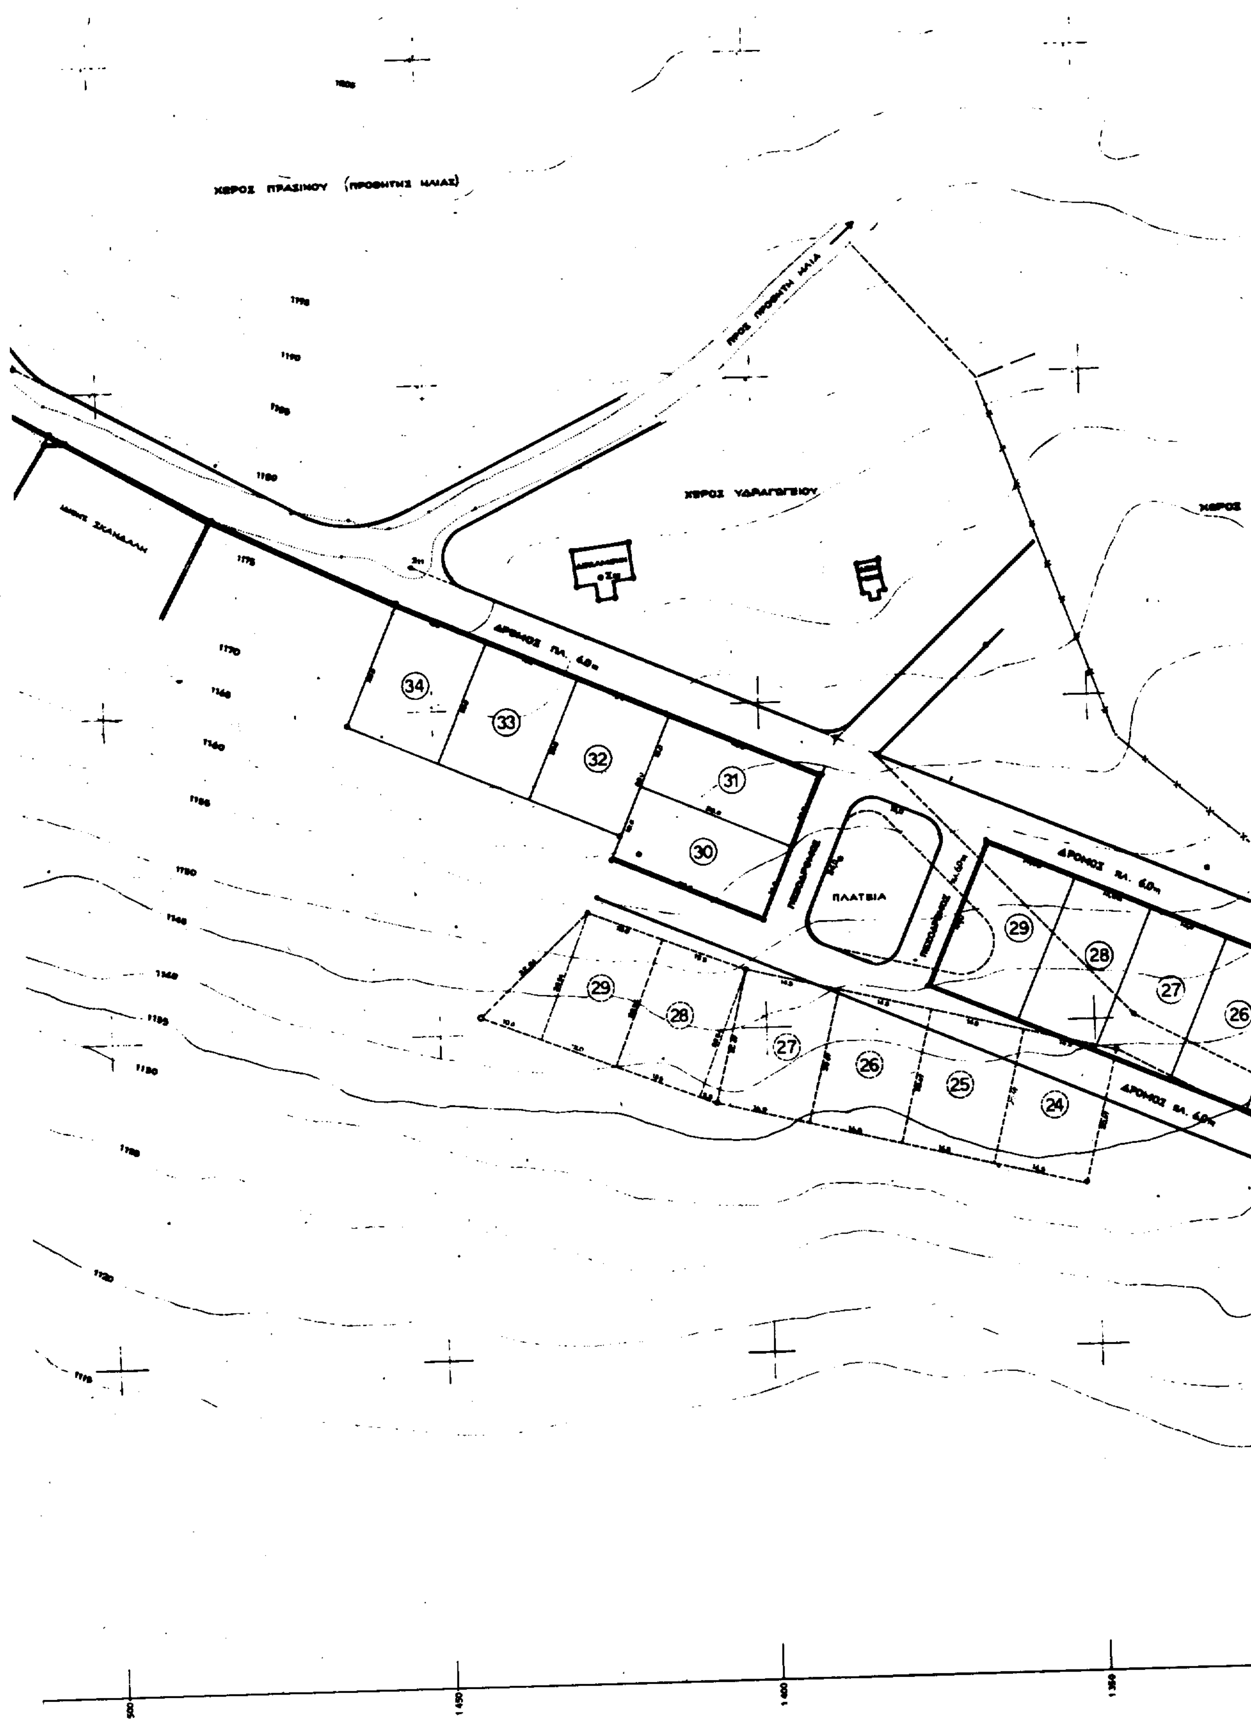

ΧΩΡΟΣ ΠΡΑΣΙΝΟΥ (ΠΡΟΦΗΤΗΣ ΗΛΙΑΣ)
ΠΛΑΤΕΙΑ
34
33
32
31
30
29
28
27
26
25
24

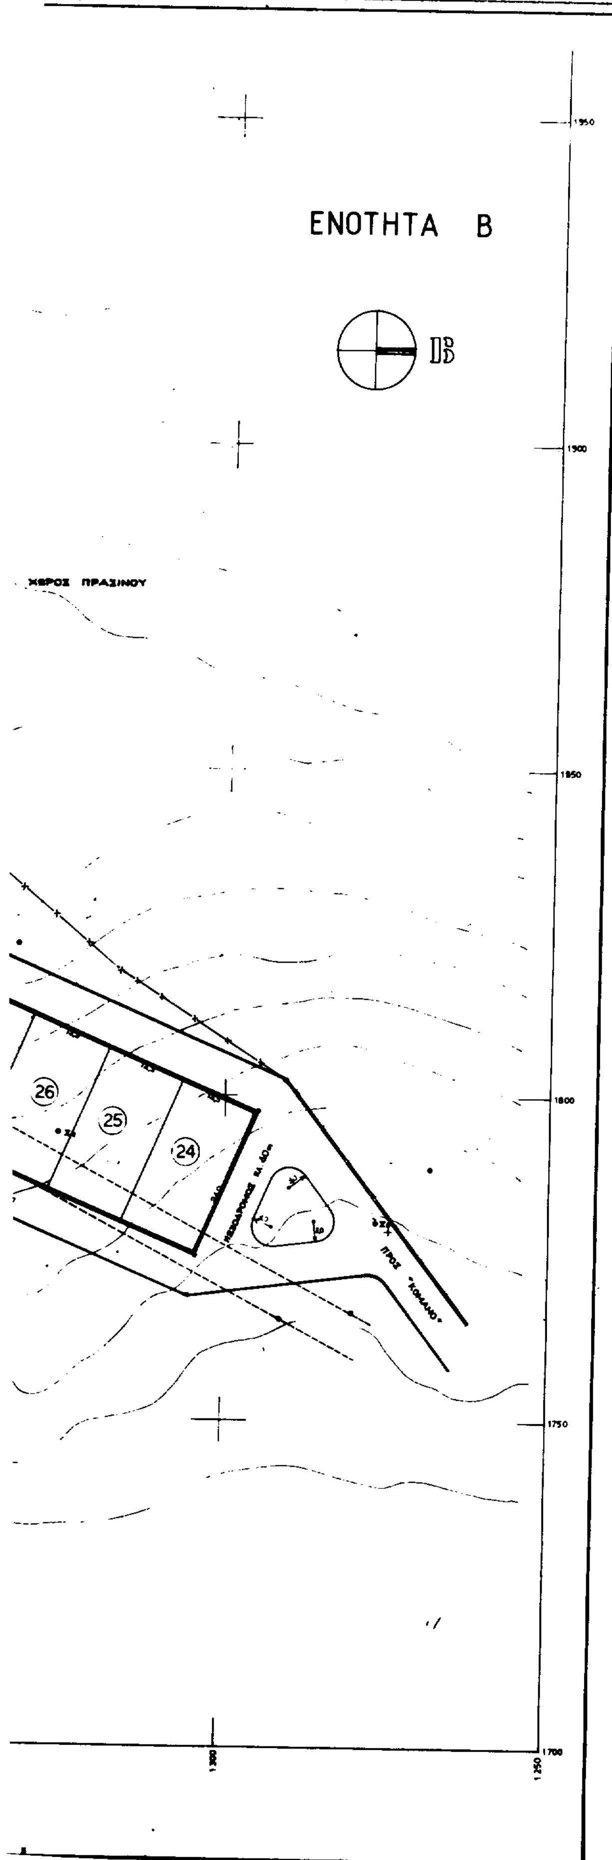

ΥΠΟΜΝΗΜΑ

- ΡΥΜΟΤΟΜΙΚΗ ΓΡΑΜΜΗ
- ΟΙΚΟΔΟΜΙΚΗ -//-
- ΚΑΤΑΡΓΟΥΜΕΝΗ ΡΥΜΟΤΟΜΙΑ

ΕΘΝΙΚΟ ΤΥΠΟΓΡΑΦΕΙΟ
Για τεχνικούς λόγους στο σχεδιάγραμμα έγινε σμίκρυνση κατά ποσοστό 43 %

ΒΕΒΑΙΩΣΗ


ΒΕΒΑΙΟΥΤΑΙ ΟΤΙ Η ΡΥΜΟΤΟΜΙΑ ΠΟΥ ΦΑΙΝΕΤΑΙ ΣΤΟ ΠΑΡΟΝ ΤΟΠΙΚΟ ΡΥΜΟΤΟΜΙΚΟ ΣΧΕΔΙΟ ΤΟΥ ΟΙΚΙΣΜΟΥ ΓΑΡΔΙΚΙΟΥ ΤΡΙΚΑΛΩΝ ΕΙΝΑΙ ΣΥΜΦΩΝΗ ΜΕ ΤΗΝ ΑΝΑΦΕΡΟΜΕΝΗ ΣΤΗΝ ΜΕ ΑΡΙΘ. 30/1995 ΑΠΟΦΑΣΗ ΤΟΥ ΚΟΙΝΟΤΙΚΟΥ ΣΥΜΒΟΥΛΙΟΥ.

Ο ΠΡΟΕΔΡΟΣ ΤΗΣ ΚΟΙΝΟΤΗΤΑΣ

ΔΗΜΗΤΡΙΟΣ ΚΟΥΤΗΣ

ΤΟΠΙΚΟ ΡΥΜΟΤΟΜΙΚΟ ΣΧΕΔΙΟ ΟΙΚΙΣΜΟΥ ΓΑΡΔΙΚΙΟΥ ΤΡΙΚΑΛΩΝ (ΤΡΟΠΟΠΟΙΗΣΗ)

ΕΝΟΤΗΤΑ Β

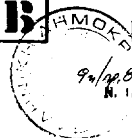

ΚΛΙΜΑΚΑ: 1:500

Η ΓΡΑΜΜΑΤΕΑΣ
ΡΕΝ. ΑΚΡΙΒΟΥ

	ΟΝΟΜΑ	ΗΜΕΡΟΜΗΝΙΑ	ΥΠΟΓΡΑΦΗ
ΗΛΕΓΧΘΗΚΕ	ΑΝΑΣΤΑΣΙΟΣ ΤΑΣΙΟΥ ΤΟΠ. ΜΗΧ. ΜΕ Α'	3/8/1998	
ΘΕΩΡΗΘΗΚΕ	ΔΗΜΗΤΡΙΟΣ Ε. ΠΑΠΑΔΟΠΟΥΛΟΣ ΑΡΧΙΤΕΚΤΩΝ ΜΗΧ. ΜΕ Α'	3/8/1998	
ΕΓΚΡΙΝΕΤΑΙ	Ο ΝΟΜΑΡΧΗΣ ΣΤΕΦΑΝΟΣ ΠΑΤΡΑΜΑΝΗΣ	28/8/1998	

ανάδοχος: ΑΛΕΞ. ΒΛΑΧΟΠΟΥΛΟΣ
ΠΟΛΙΤΙΚΟΣ ΜΗΧΑΝΙΚΟΣ

συνεργάτες μελετητές: ΘΥΜΙΟΣ ΣΑΛΑΚΙΔΗΣ
ΑΡΧΙΤΕΚΤΩΝ ΜΗΧΑΝΙΚΟΣ
ΒΑΣ. ΒΛΑΧΟΠΟΥΛΟΣ

χρόνος μελέτης: ΑΥΓΟΥΣΤΟΣ '95